


Рекомендуемая конструкция усиленного угла стены блоков НОВОБЛОК (II)

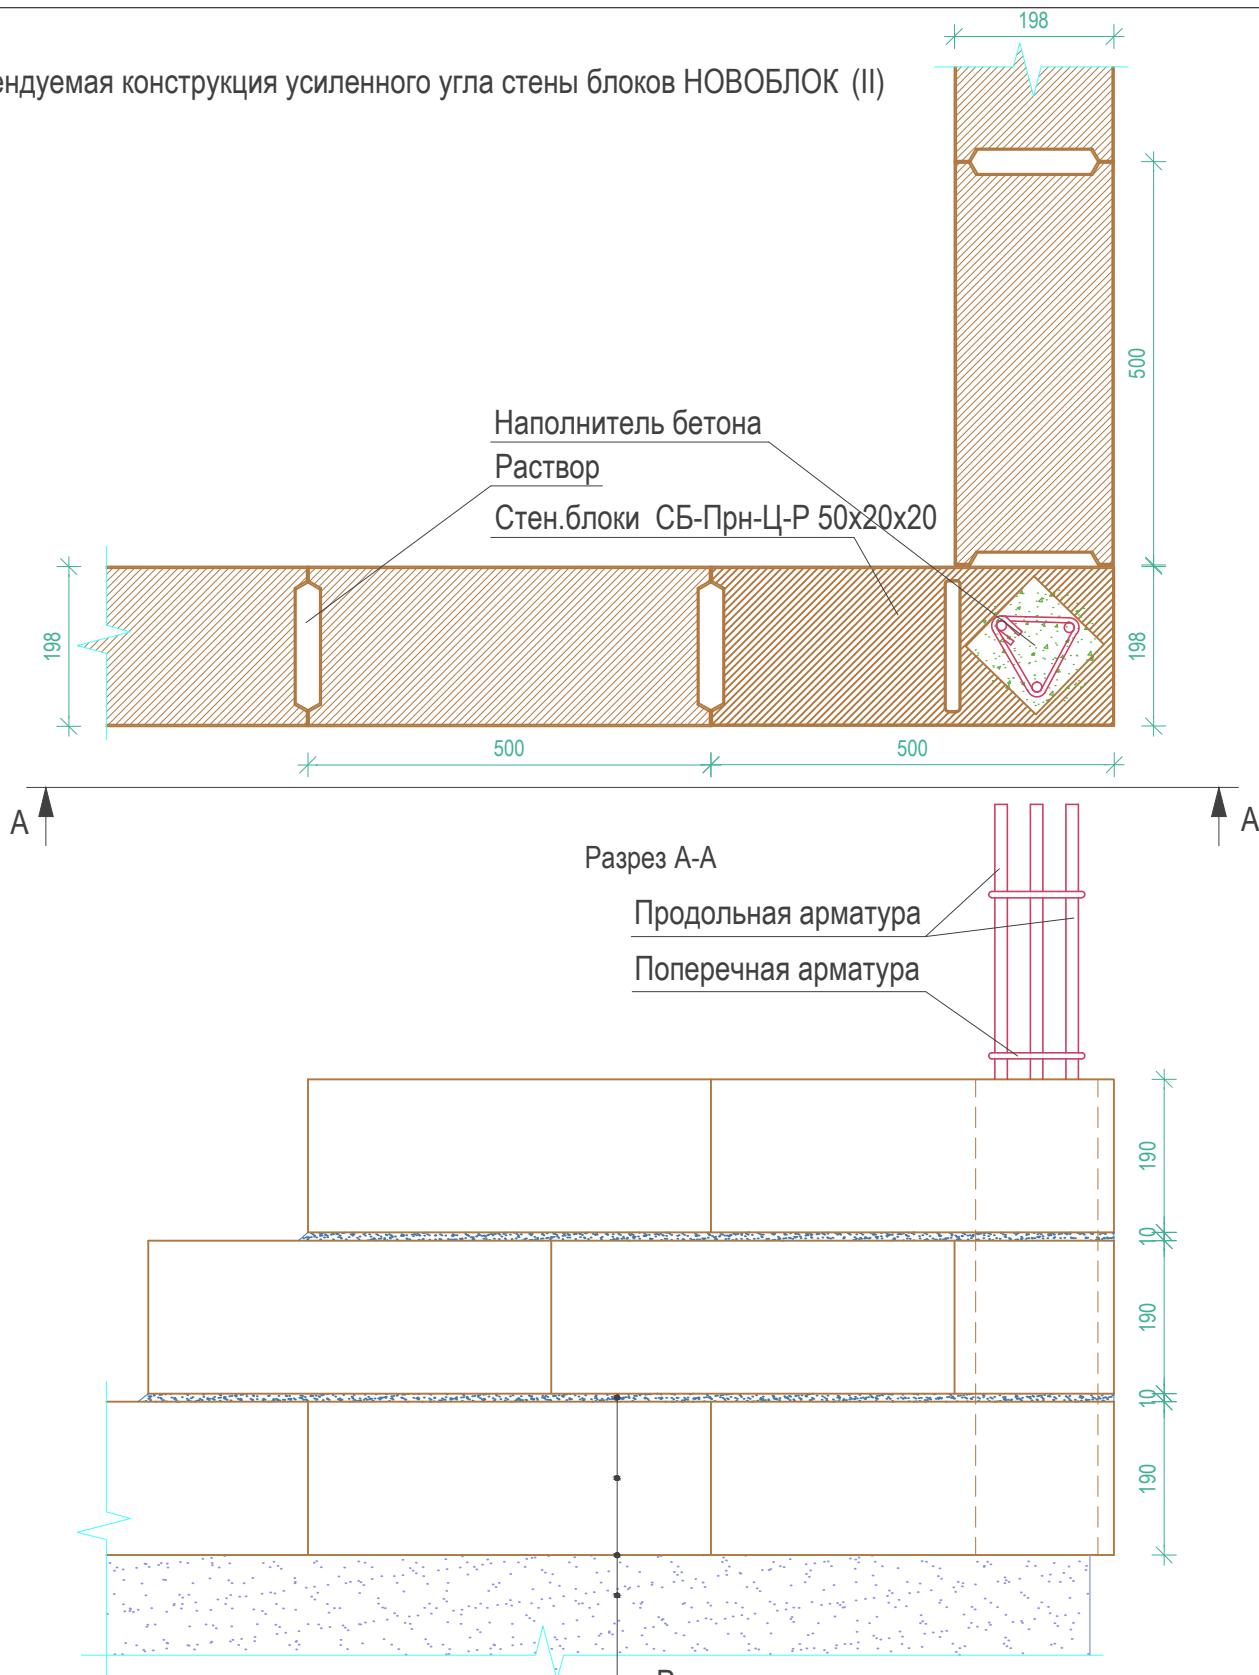

Примечание:

1. Диаметр и кол-во арматуры подбирает конструктор в каждом конкретном случае.

см

	фамилия	подпись	дата	Рекомендуемая конструкция усиленного угла стены из блоков НОВОБЛОК (II)	Лит.	Лист	Листов
Разработ.						1	1
Проверил					ООО "Новобуд-Днепр"		